


THEATRE DU VESINET

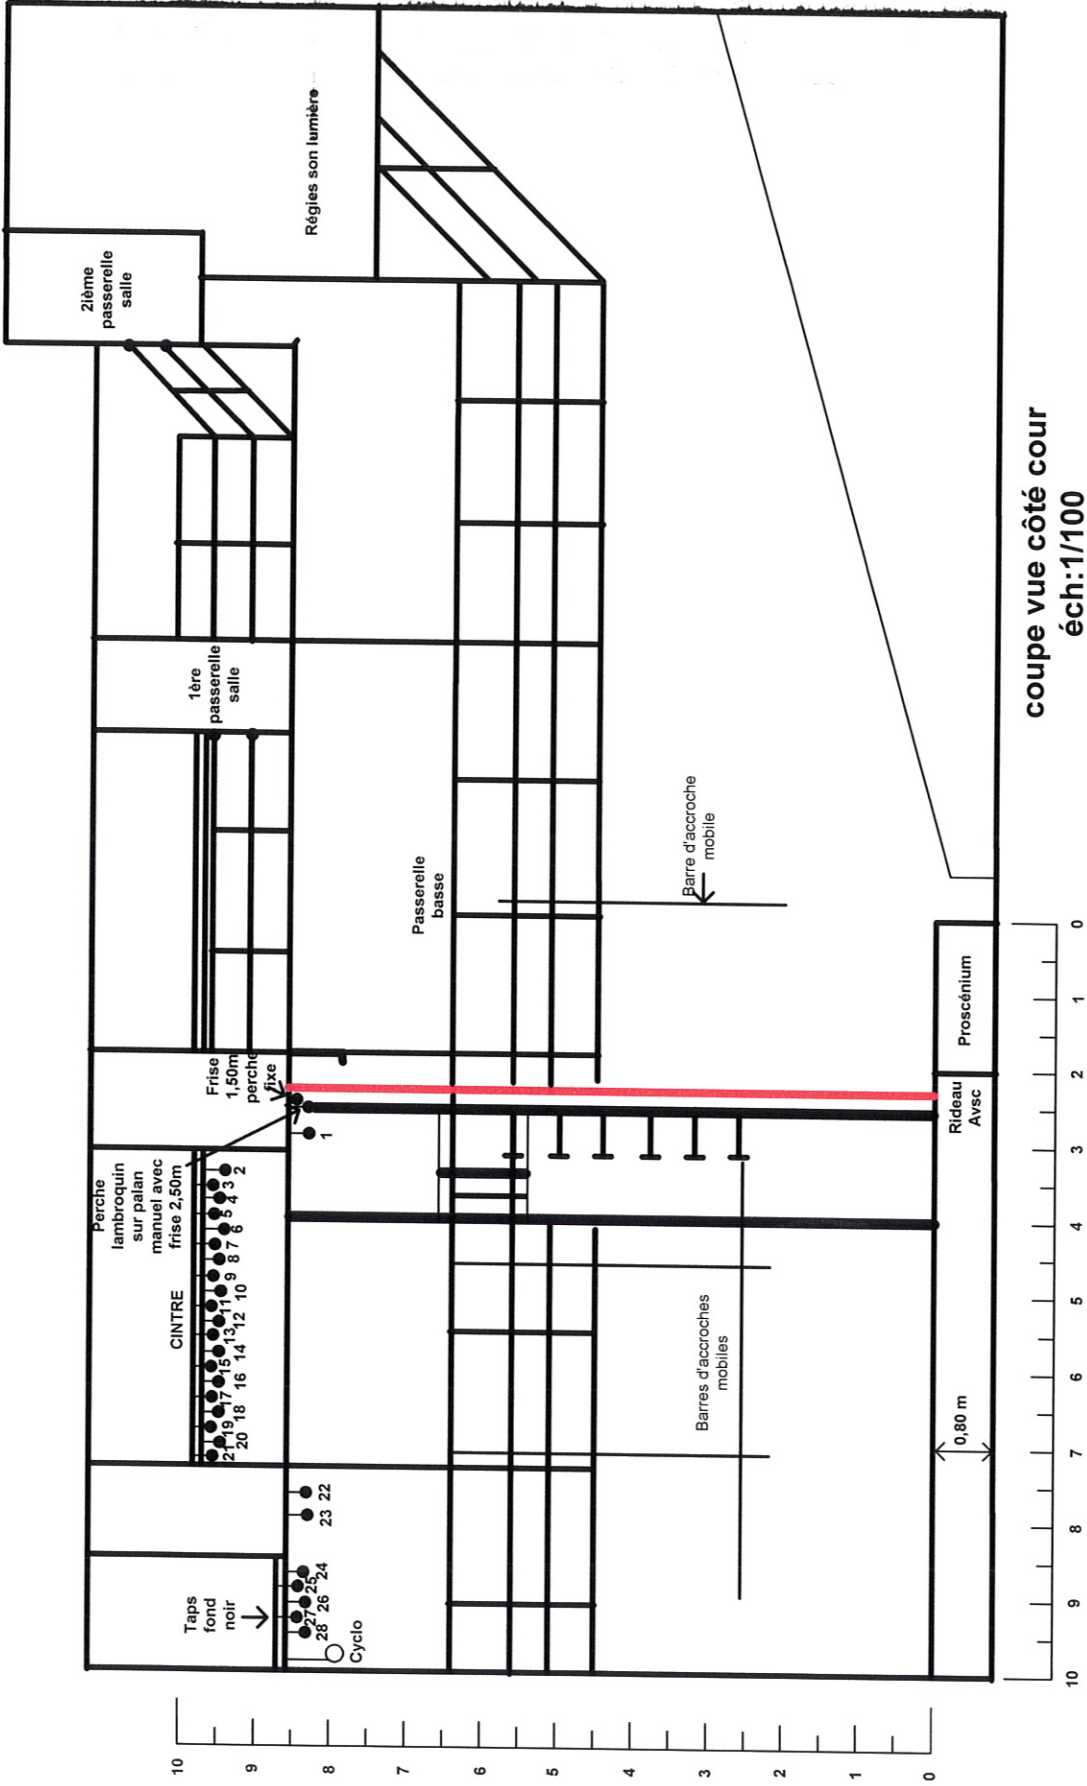

coupe vue côté cour
éch:1/100